Exhibit B

PUTNAM COUNTY BUSINESS PARK

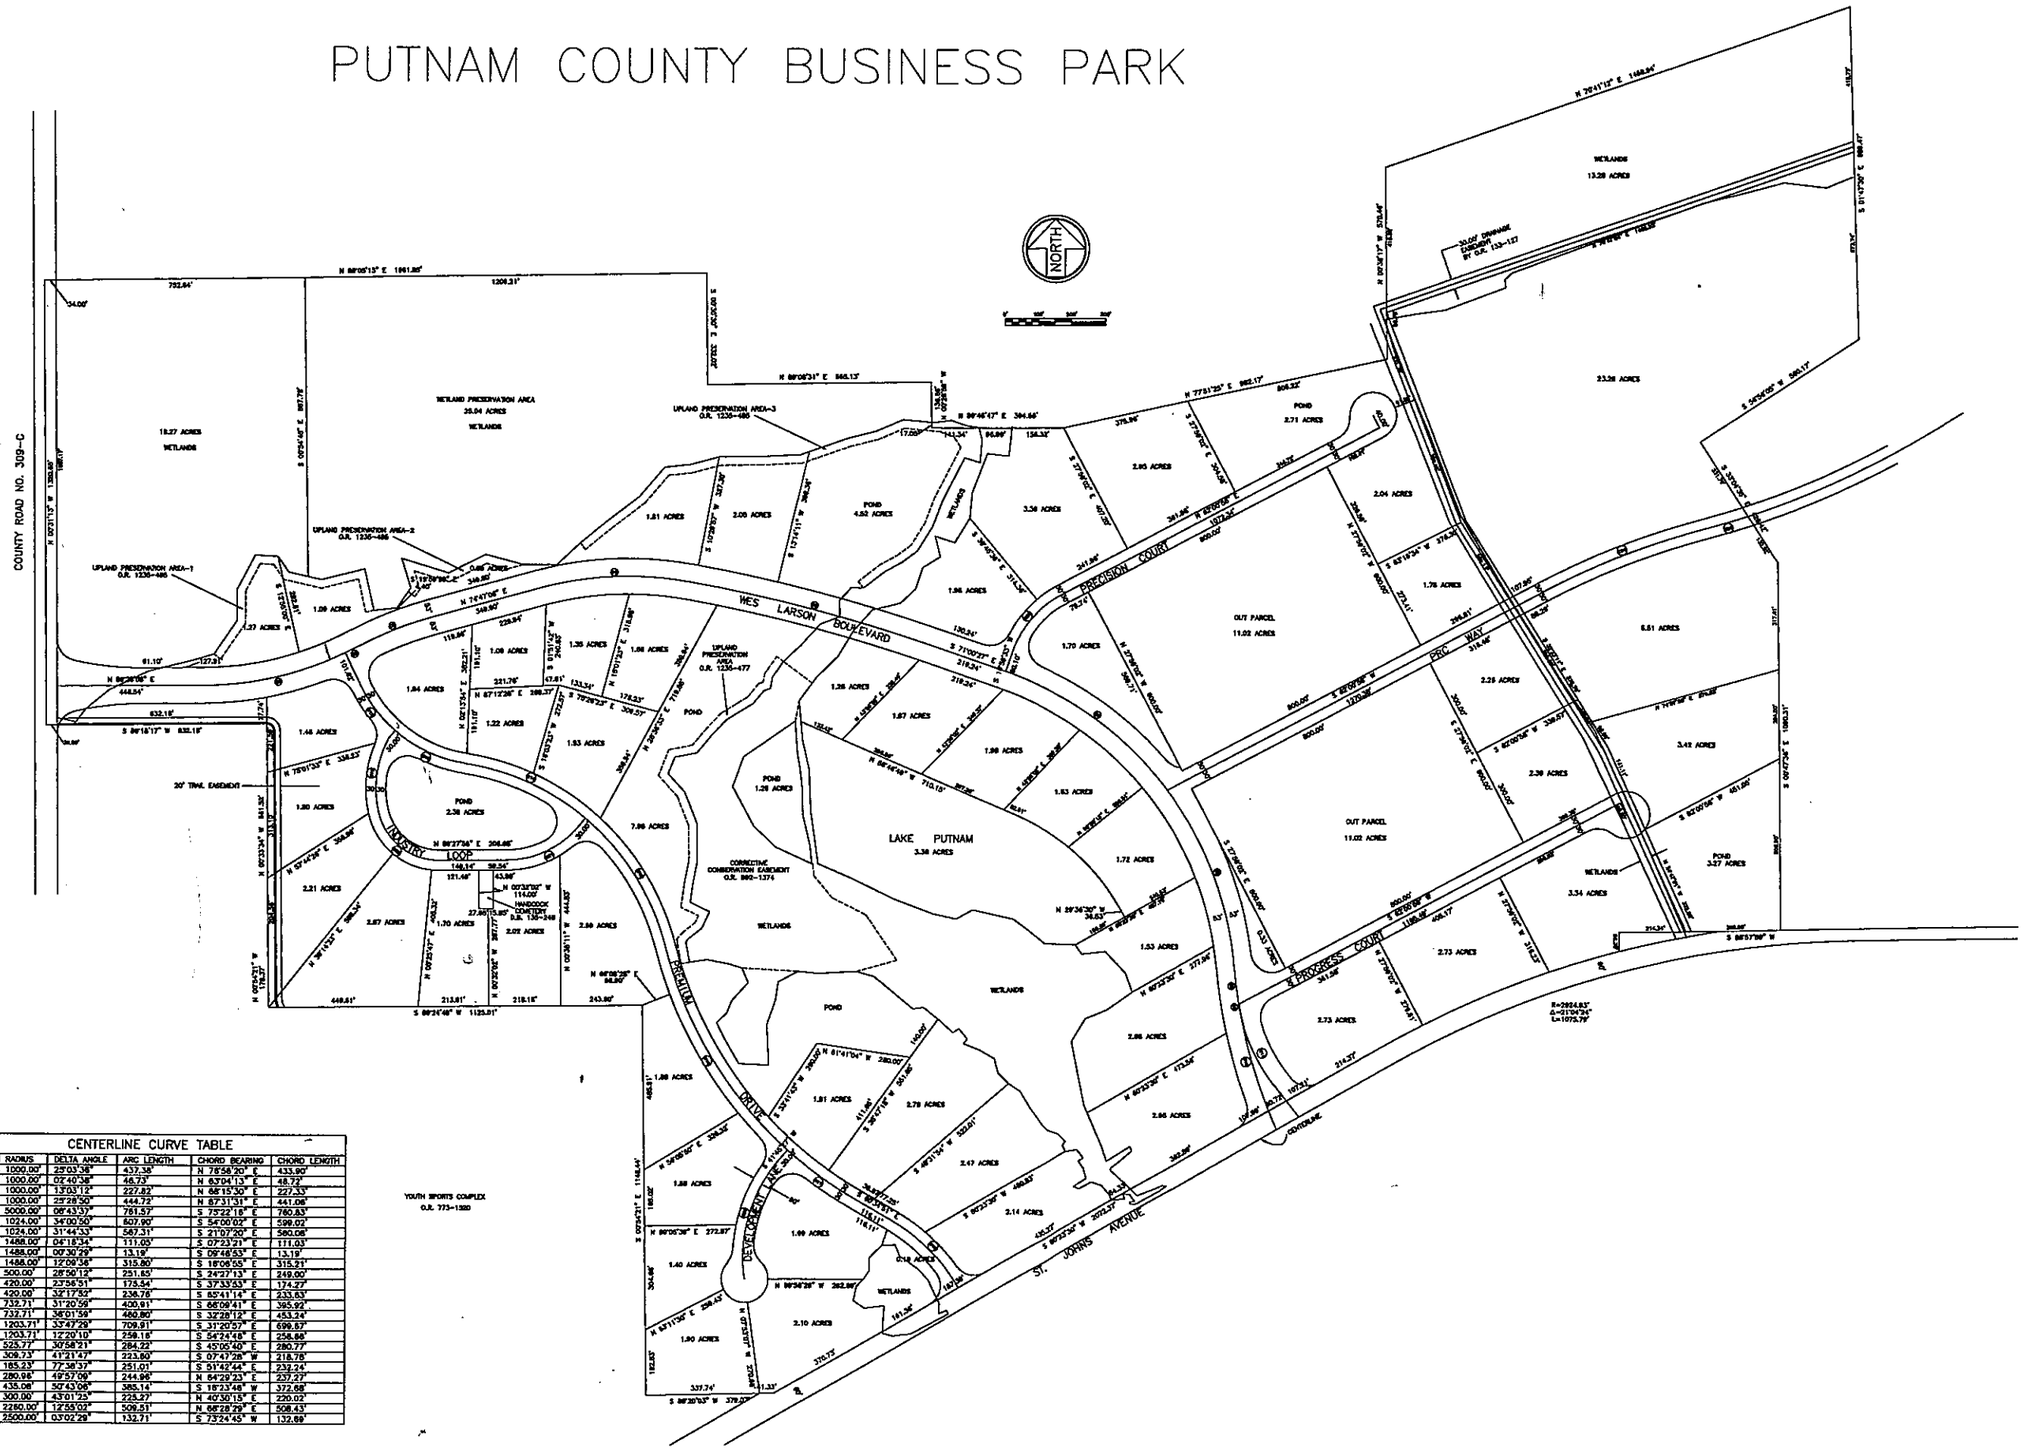

CENTERLINE CURVE TABLE

CURVE	RADIUS	DELTA ANGLE	ARC LENGTH	CHORD BEARING	CHORD LENGTH
C1	1000.00'	25°03'38"	437.38'	N 78°58'20" E	433.90'
C2	1000.00'	02°40'38"	46.73'	N 63°04'13" E	46.72'
C3	1000.00'	13°03'12"	227.82	N 68°15'30" E	227.33'
C4	1000.00'	23°28'30"	444.72'	N 87°31'51" E	441.06'
C5	5000.00'	08°43'37"	761.57'	S 73°22'18" E	760.83'
C6	1024.00'	34°00'50"	607.90'	S 54°00'02" E	599.02'
C7	1024.00'	31°44'33"	567.31'	S 21°07'20" E	560.08'
C8	1488.00'	04°18'34"	111.05'	S 07°23'21" E	111.03'
C9	1488.00'	00°30'29"	13.19'	S 09°48'53" E	13.19'
C10	1488.00'	12°00'38"	315.80'	S 18°08'55" E	315.21'
C11	500.00'	28°50'12"	251.65'	S 24°27'13" E	249.00'
C12	420.00'	23°56'51"	175.54	S 37°33'53" E	174.27'
C13	420.00'	32°17'52"	236.76'	S 62°41'14" E	233.63'
C14	732.71'	31°20'09"	400.91'	S 66°09'41" E	395.92'
C15	732.71'	36°01'59"	460.80'	S 32°28'12" E	453.24'
C16	1203.71'	33°47'29"	709.91'	S 31°20'57" E	699.57'
C17	1203.71'	12°20'10"	258.18'	S 54°24'48" E	256.88'
C18	525.77'	30°58'21"	284.22'	S 43°05'40" E	280.77'
C19	309.73'	41°21'47"	223.60'	S 07°17'26" W	218.78'
C20	185.23'	77°38'37"	251.01'	S 51°43'44" E	232.24'
C21	280.96'	49°57'06"	244.96'	N 84°29'23" E	237.27'
C22	435.08'	50°43'09"	385.14'	S 86°33'48" W	372.68'
C23	300.00'	43°01'25"	225.27'	N 40°50'15" E	220.03'
C24	2260.00'	12°55'02"	509.51'	N 66°28'29" E	508.43'
C25	2500.00'	03°02'29"	132.71'	S 73°24'45" W	132.69'